


Planritning

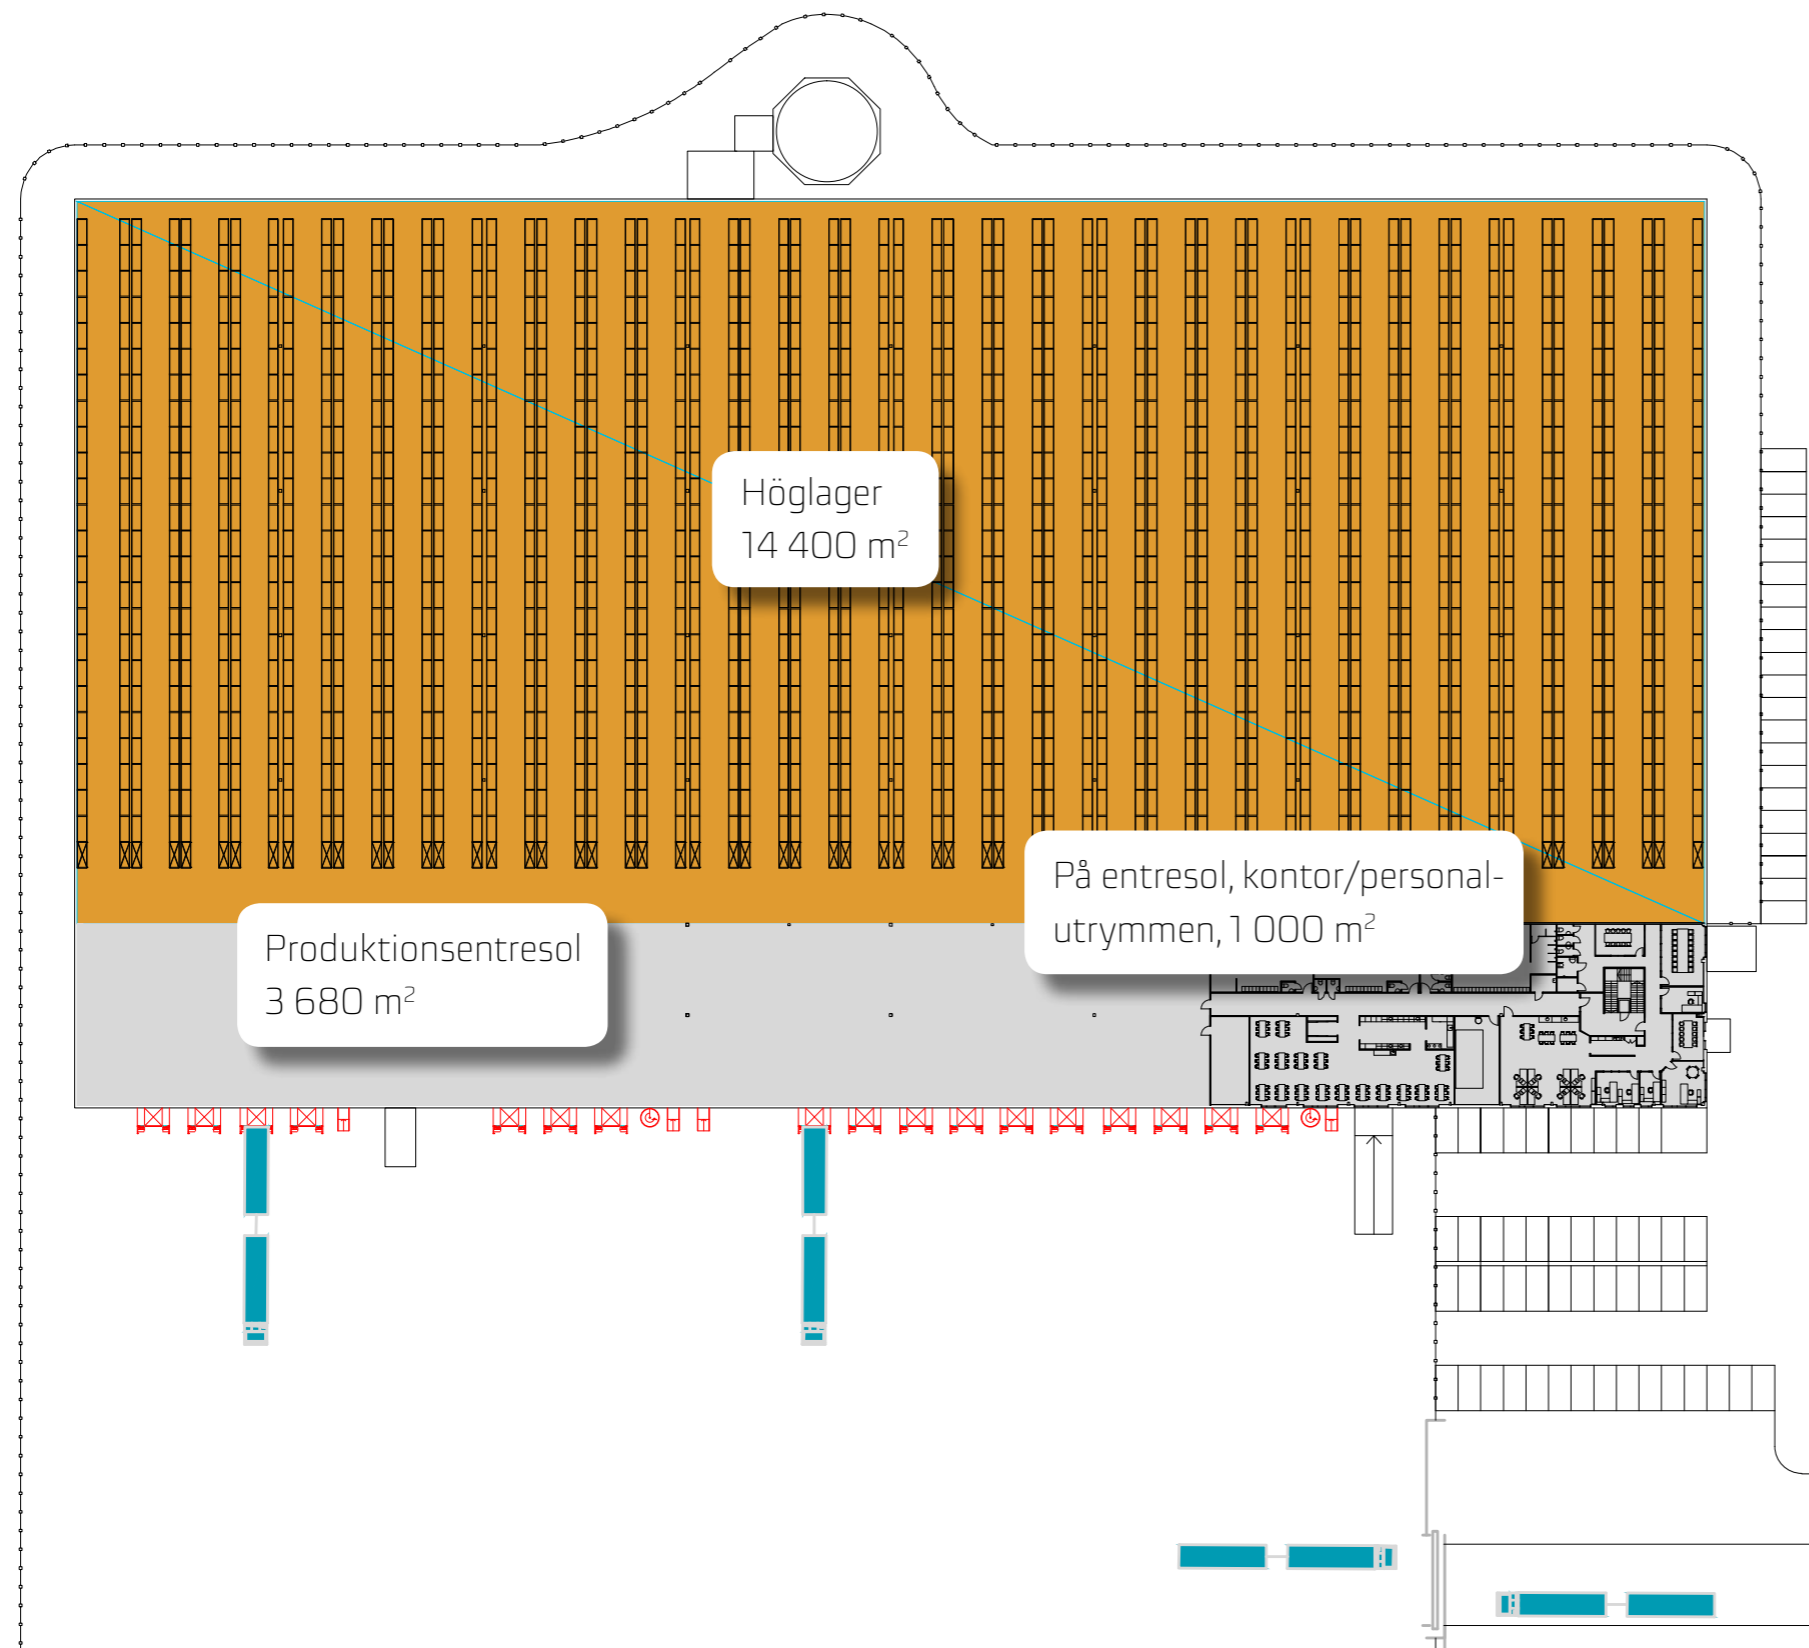

Exempelbyggnad

180 x 106 m

Golvnya bottenplan 19 080 m²,

varav höglager 14 400 m²

Entresolplan 180 x 26 m, golvnya 4 680 m²

Pelarindelning i höglager 22,5 x 16,0 m

Pelarindelning under entresol 11,25 x 13,0 m

Pelarindelning på entresol 22,5 x 13,0 m

Segelfri höjd i höglager 11,7 m

Segelfri höjd under entresol 5,5 m